



縦断面図

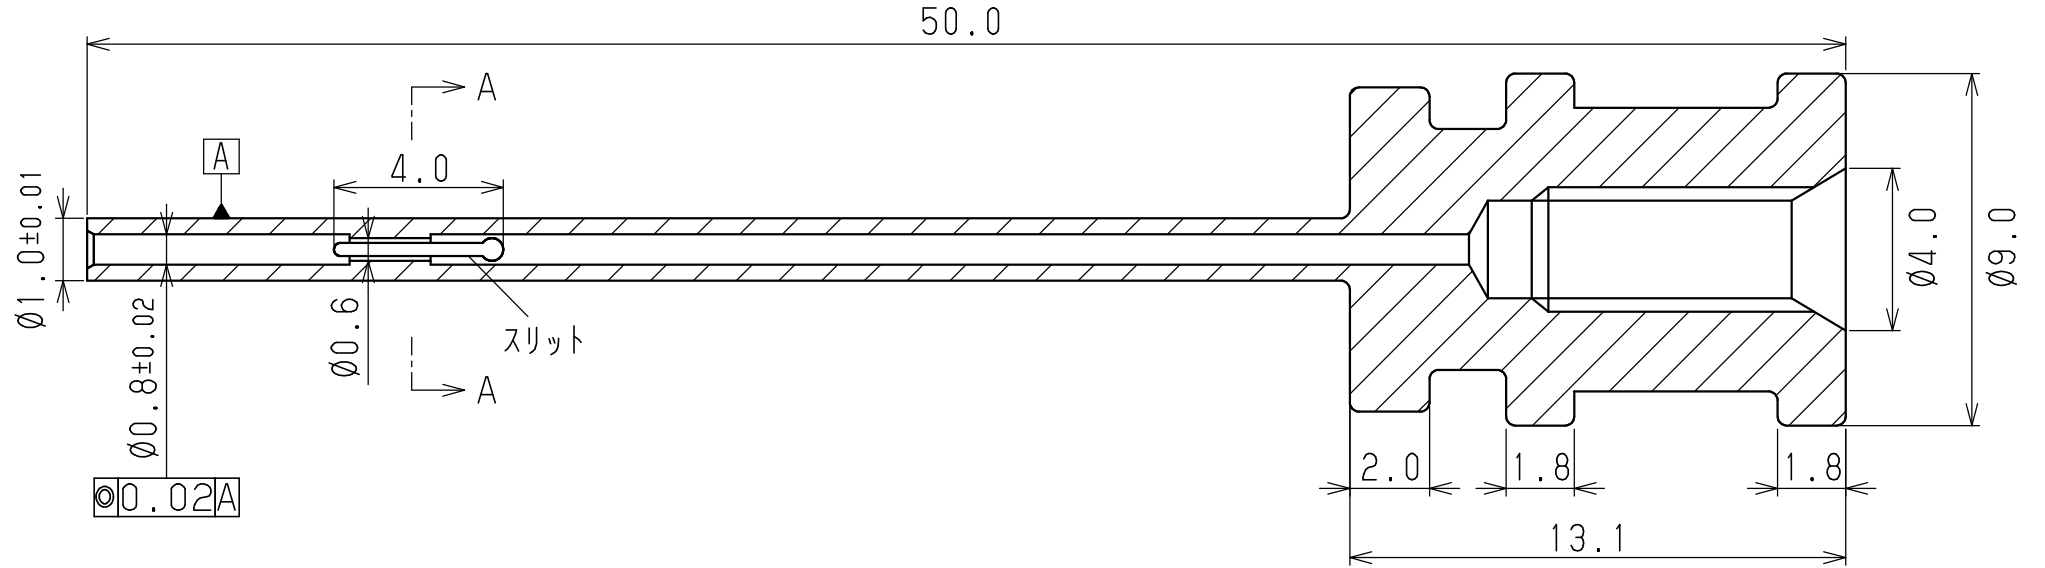

スリット部断面図

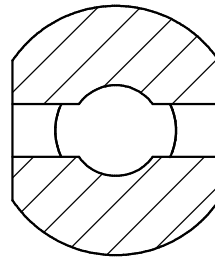

A-A (S=4:1)